


* 63040-462 *

Gemeinde K E L M I S - Gemarkung 1 - Flur A -

TEILUNGSPLAN des Eigentums SCHOUMACHER-FRANÇOIS Guillaume

- ① an KRICKEL-ERNST Jean-Claude : ERDGESCHOSS : 282^e teilweise = 85 ca.
- ② an OTTEN - ERNST Simon : ERDGESCHOSS : 282^e teilweise = 94 ca.
- ③ an KRICKEL J-C + OTTEN S. : BODEN : 282^e Rest = 125 ca.
+ OBERGESCHOSS auf ①+② = 179 ca

63040-462

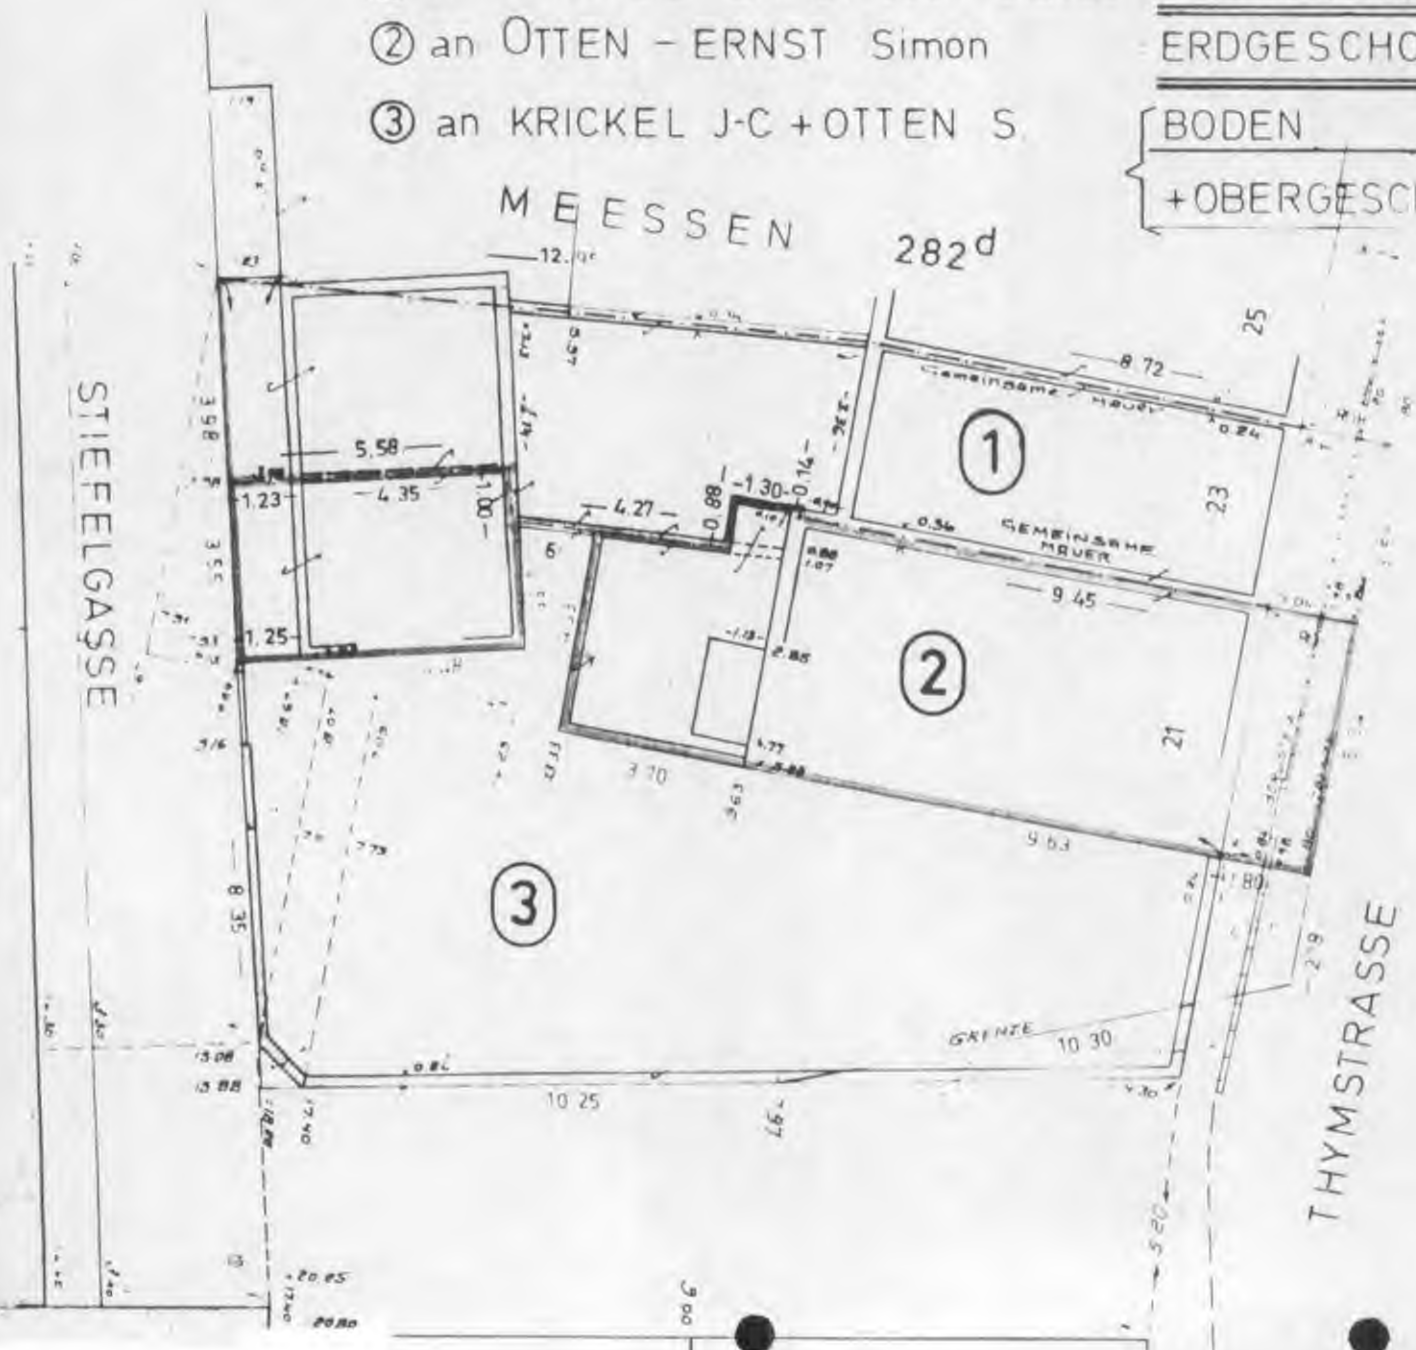

Maßstab: 1:150

Aufgemessen & gezeichnet am 30.06.1984
Der vereidigte Landmesser
A. JOSTEN

2 + 3 *[Signature]*

A 282