

LEGENDE	
	Loofboom
	Elektriciteitskast
	Paal
	Straatkap water
	Straatkap gas
	Brandkraan
	Vlaggenmast
	Slokker
	Put
	Coördinaatpunt
	Verlichtingspaal
	Inspectieput
	Verkeersbord vierkant
	Dorpel
	Afsluiting, draad
	Gevellijn
	Grenslijn


Grensbeschrijving

Lijnstuk	reden van afbakening / aard van de grenzen
1-2, 2-3, 3-4, 4-5	volgens opmetingsplan opgemaakt door landmeter D. Dirickx te Heusden-Zolder dd. 20/12/2013 met refrn. 21430-10060
5-6, 7-1, 3-9, 8-9, 4-8	grenzen niet gematerialiseerd
6-7	volgens uiterlijke kenmerken op het terrein grens buitenkant muur

Coördinatenlijst


Lambert-'72

Nr	X	Y	Commentaar
1	201972.37	169288.45	niet gematerialiseerd
2	201951.53	169299.99	niet gematerialiseerd
3	201974.77	169342.07	niet gematerialiseerd
4	201977.67	169347.33	niet gematerialiseerd
5	201998.44	169335.92	niet gematerialiseerd
6	201985.28	169311.95	hoek gebouw
7	201975.47	169294.09	hoek gebouw
8	201958.34	169357.95	niet gematerialiseerd
9	201955.45	169352.68	niet gematerialiseerd

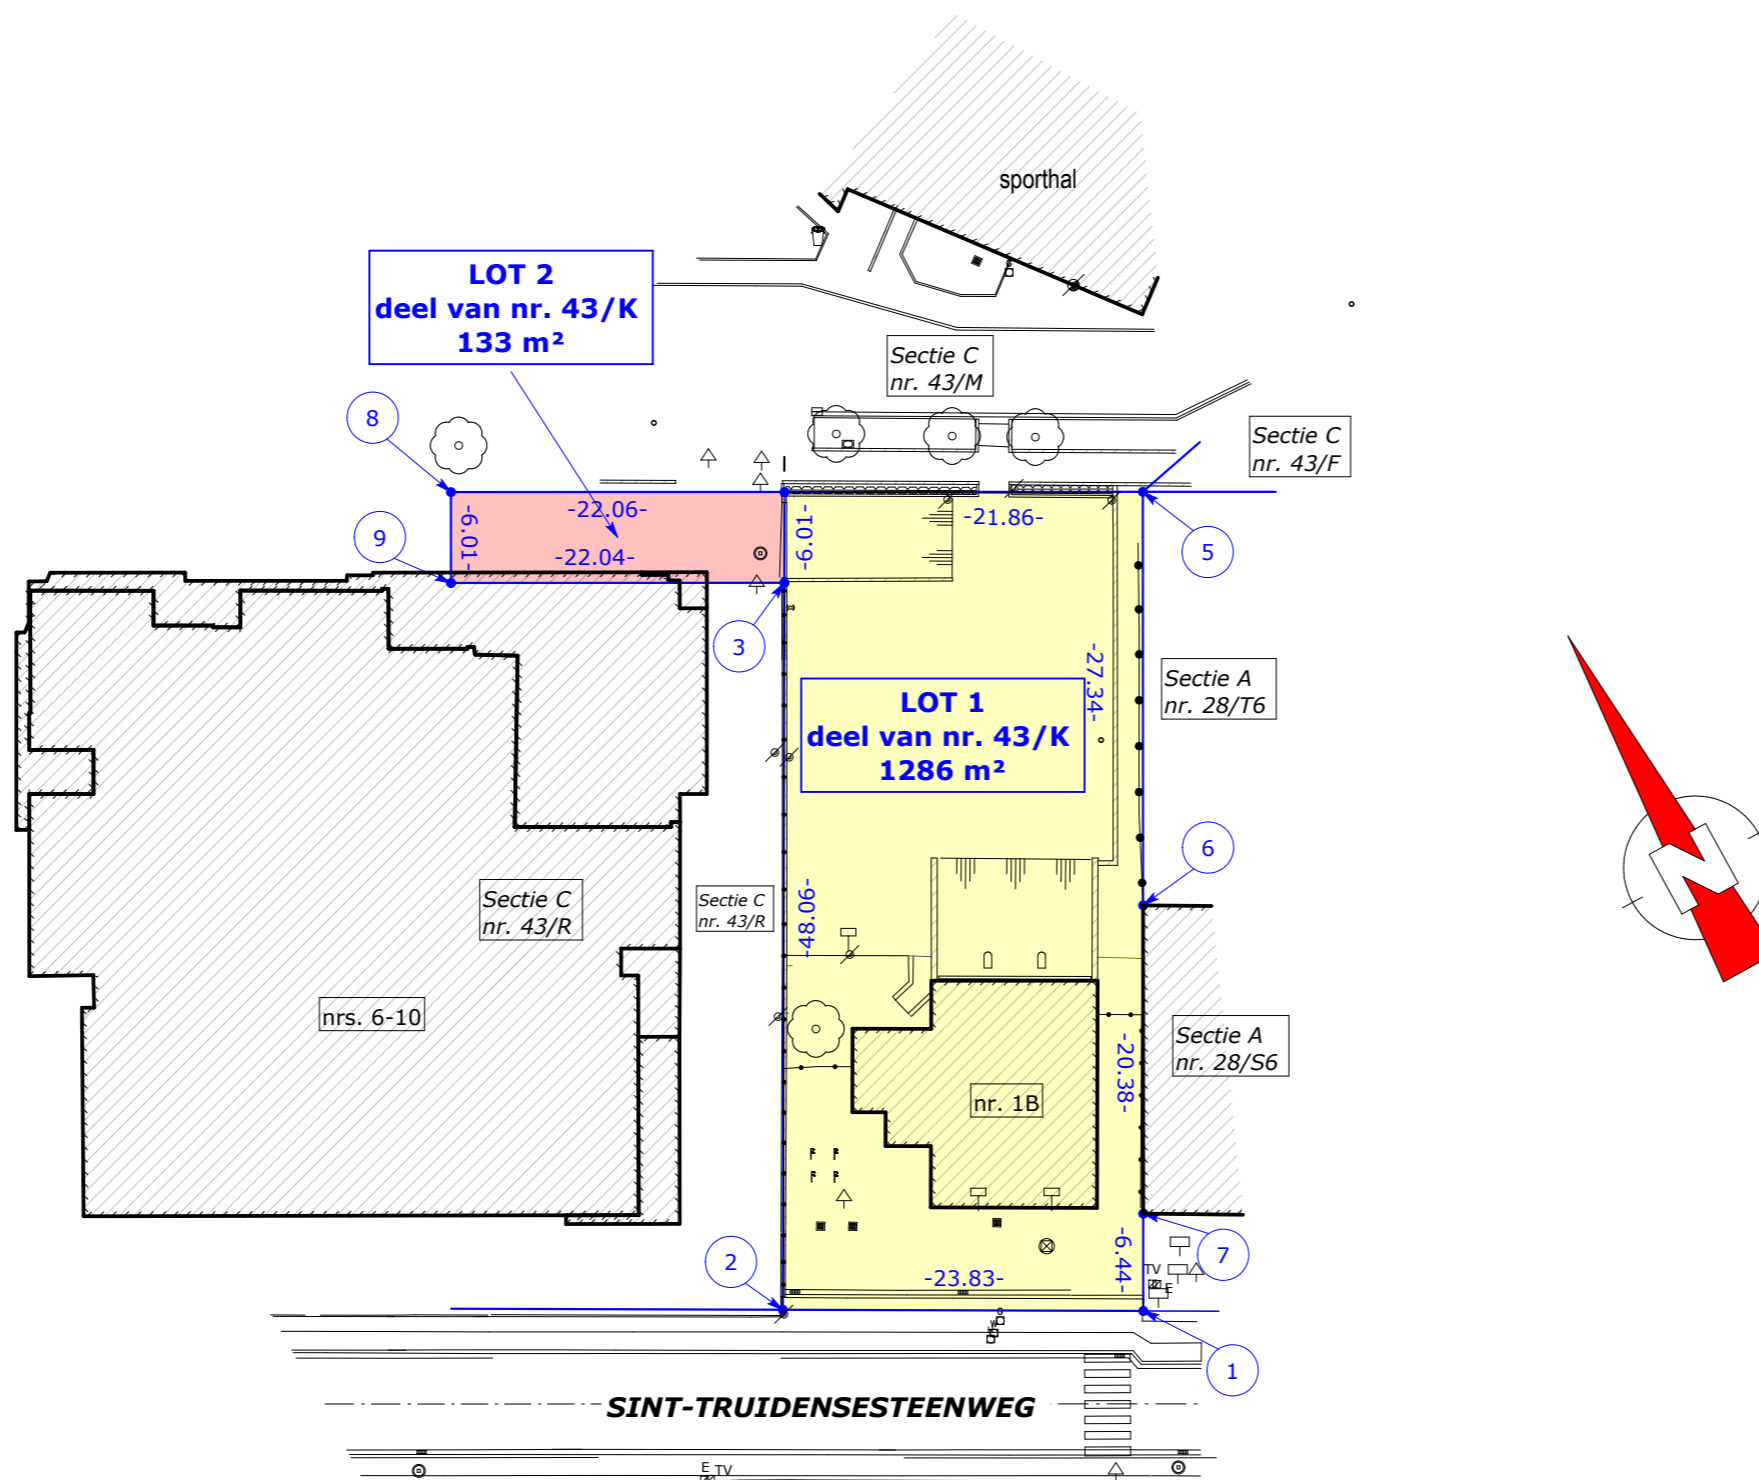

KADASTRAAL UITTREKSEL SCHAAL 1/5000

DE ALGEMENE ADMINISTRATIE VAN DE PATRIMONIUMDOCUMENTATIE IS DE ENIGE EIGENAAR VAN DE KADASTRALE GEGEVENS 01/01/2023 DIE OP DIT DOCUMENT VOORKOMEN

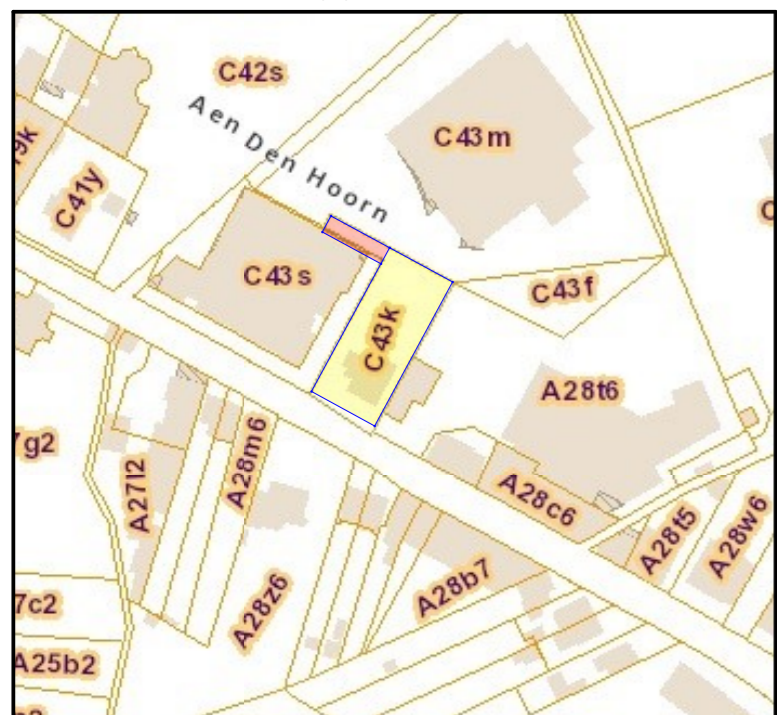

VOORMALIG POLITIEKANTOOR

ligging

Provincie Vlaams-Brabant
Gemeente: Zoutleeuw
1e Afdeling
Sectie C nr: 43/K

Adres ligging: Sint-Truidensesteenweg 1B, 3400 Zoutleeuw

opmeting ontwerp

INTERLEUVEN
Gebouwen en Infrastructuur
Brouwersstraat 6, 3000 Leuven
016 23 58 36 - info@interleuven.be



Vincent Peeters
Landmeter-expert

Mark Van Heirbeeck
Diensthoofd

Gezwooren landmeter-expert, beëdigd voor de Rechtbank van Eerste Aanleg van Leuven in zitting van 13 september 2018. Ingeschreven op het tableau van de Federale Raad van landmeters-experten onder nr. LAN18 1776 op 8 november 2018.

AFBAKENINGSPLAN

inhoud

Grondplan
Kadastraal uittreksel

Schaal: 1/500
Schaal: 1/2500

index

A - Opmaak plan

20/07/2023

dossier

580.001

Planformaat: 297mm x 630mm

551