

AFDELING PLAN (tevens AFVALINGSPLAN) + Situering van nieuw te creëren erfdiensbaarheden

Ligging: **Boulevard ZOUTLEEUW 1^oafd. Sie. C nr. 42-N/ex (Lot 1), 41-X/ex (Lot 2).**

Ligging Erfdiensbaarheden: **ZOUTLEEUW 1^oafd. Sie. C**

Ten voordele van, volgens precadplan 24130/10116 ad. 27/9/2017 aldaar: **Lot 1 (C 42-N(ex) en LOT 2 (C 41-X(ex)**

Ten nemen volgens dit plan, op delen der volgende percelen: **C 41x, C 42n, C 42s, C 43m, C 43r, C 43k.**


Eigenaar: **Gemeente ZOUTLEEUW, Vincent Betsstraat 15, 3440 Zoutleeuw**

De Burgemeester:

Opgesteld te Neerhinter door ondergetekende landmeter-expert **VANDEREYCKEN Marc** (beëdigd Rechtbank Leuven 24.06.1996, tableau LAN 04.01.95) volgens de bestaande toestand. (gsn 0476/677 464) (marc.vandereycken@telenet.be).

Schaal: **1/500** ▶ Planversie: ▶ Plandatum: **2/2/2019** ▶ Databank kadaster: **24130-10117**

(De erfdiensbaarheid van uitweg voor de loten 1 en 2, naar de St. Truidenssesteenweg en naar de Vincent Betsstraat is te omschrijven in de verkoopakte, rekening houdende met de bepalingen der verschillende zones in het ter plaatse geldende RUP.)

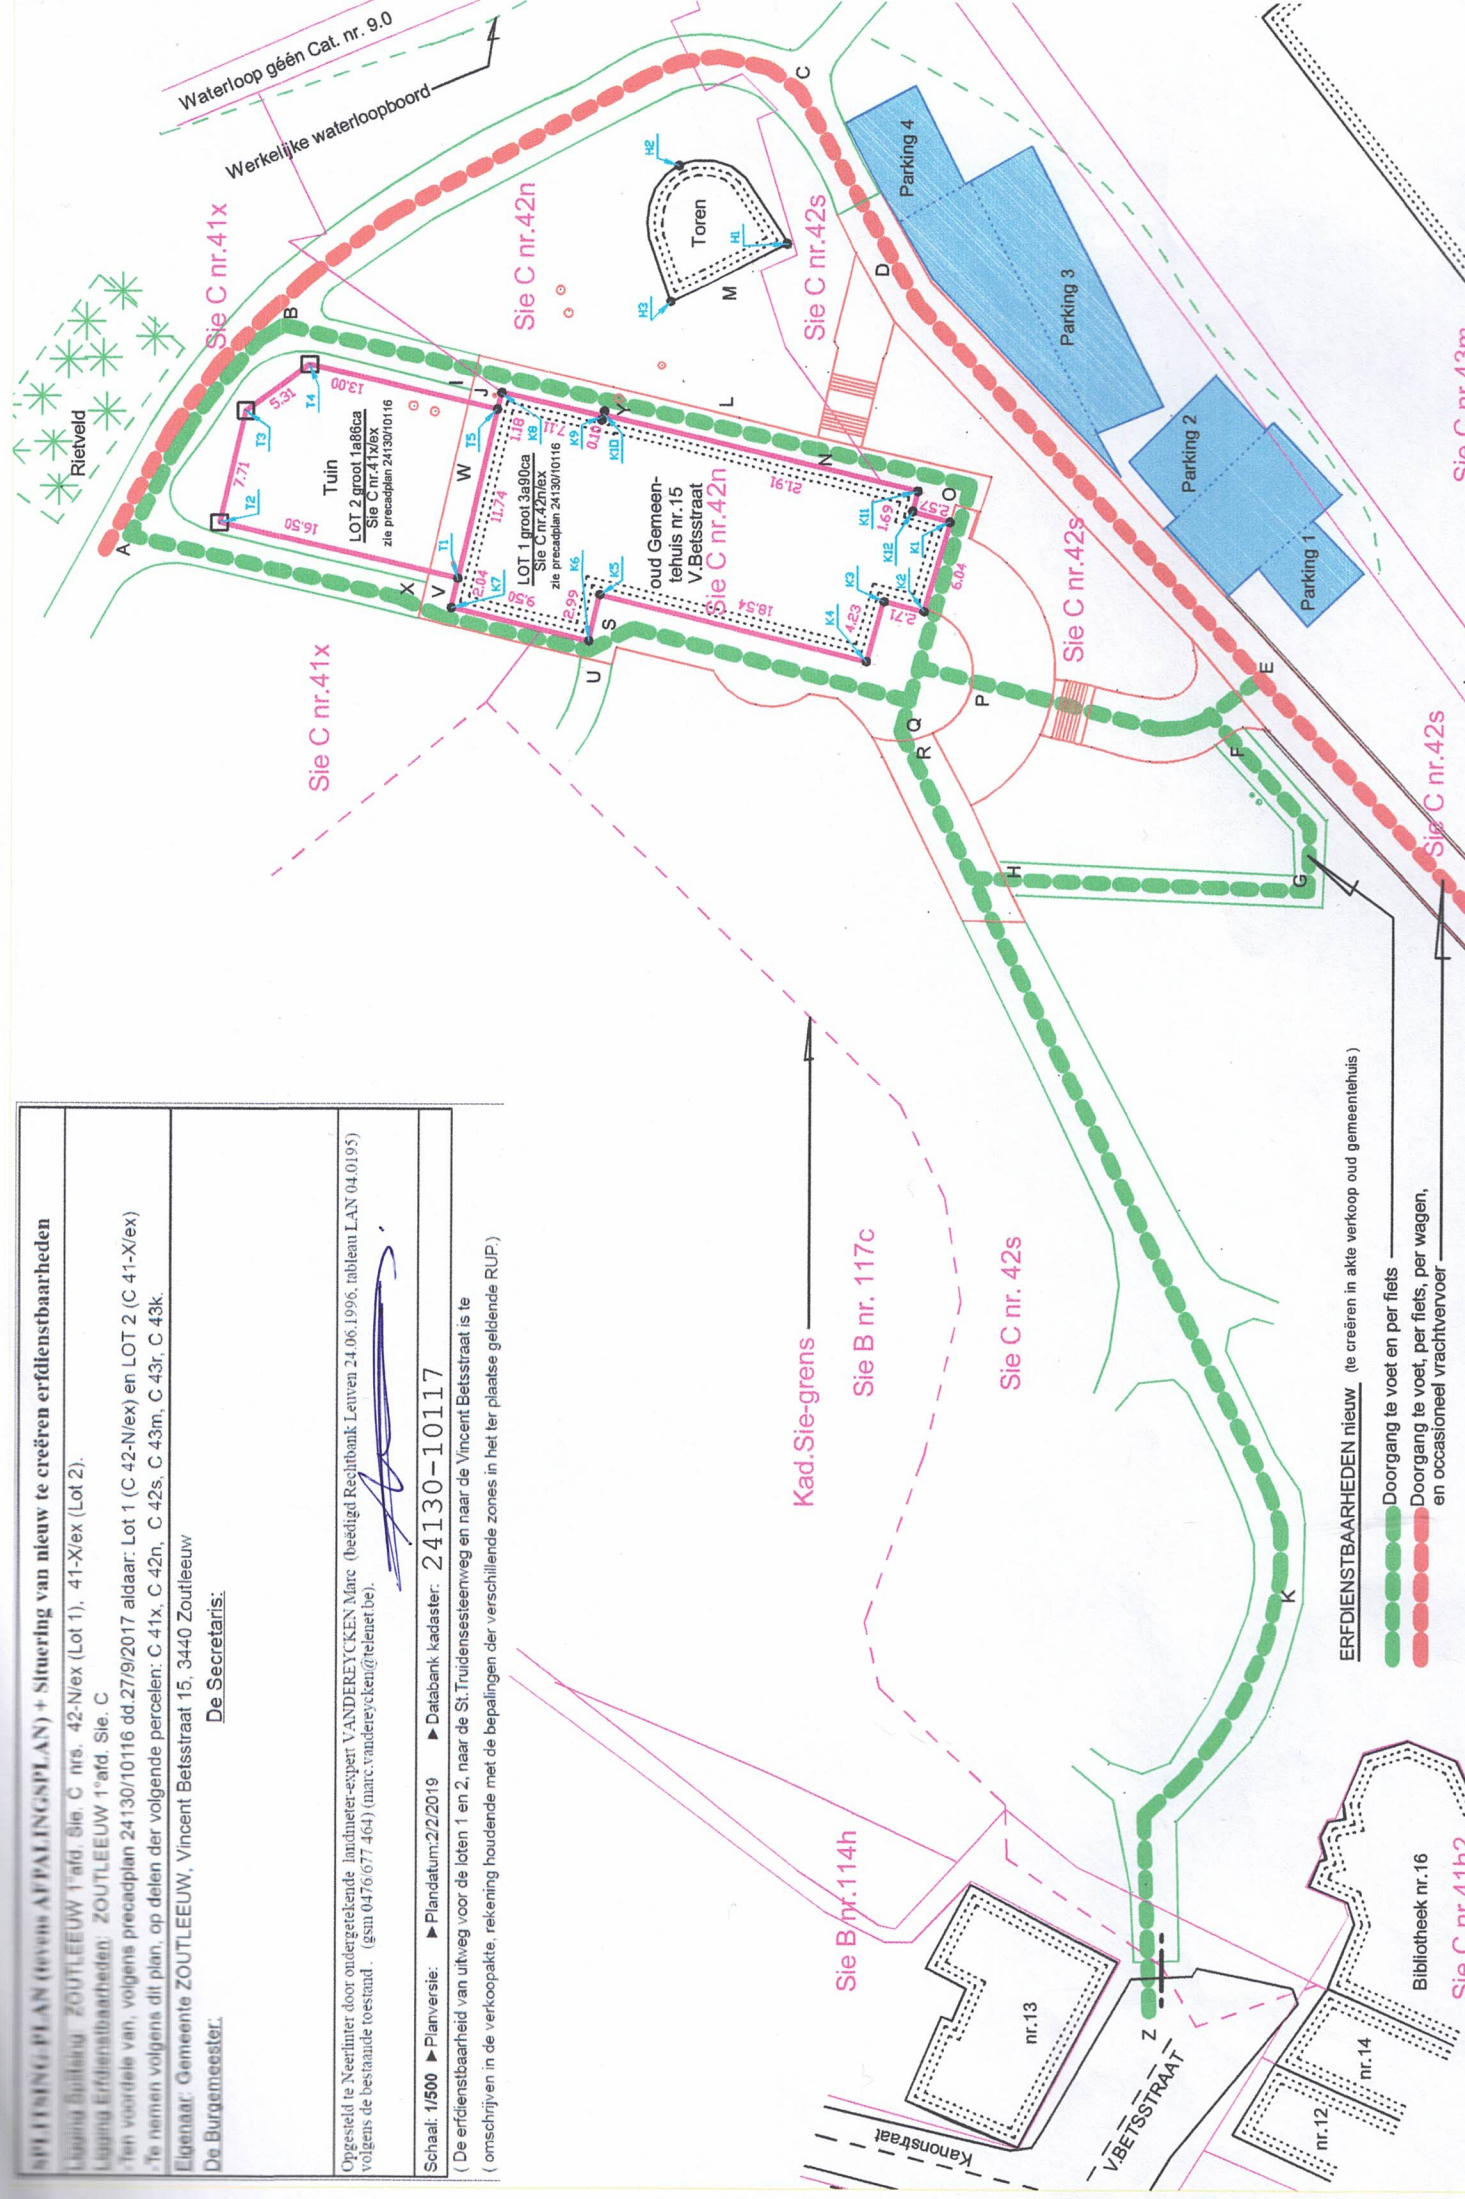

ERFDIENSTBAARHEDEN nieuw (te creëren in akte verkoop oud gemeentehuis)

- Doorgang te voet en per fiets
- Doorgang te voet, per fiets, per wagen, en occasioneel vrachtovervoer

Bibliotheek nr. 16

Sie C nr. 41h2