AANVRAAG TOT

## Bouwen van een veranda
## (Totale bruto opp.= 39,46 m²)

WERF ADRES

| | |
|---|---|
| Provincie | : ANTWERPEN |
| gemeente | : 2160 Wommelgem |
| straat + nr | : MAALVELD 23 |
| Cadastrale geg. | : AFD 1 / sec C / Nr: 478 P 2 |

BOUWHEER

Dhr. & Mevr. YUKSEL
VAN STRYDONCKLAAN 10
2160 Wommelgem
0487/25.95.28
Info@larose-dessables.com

VOOR AKKOORD,

# GELIJKVLOERS
## NIEUWE TOESTAND

schaal 1/ 50

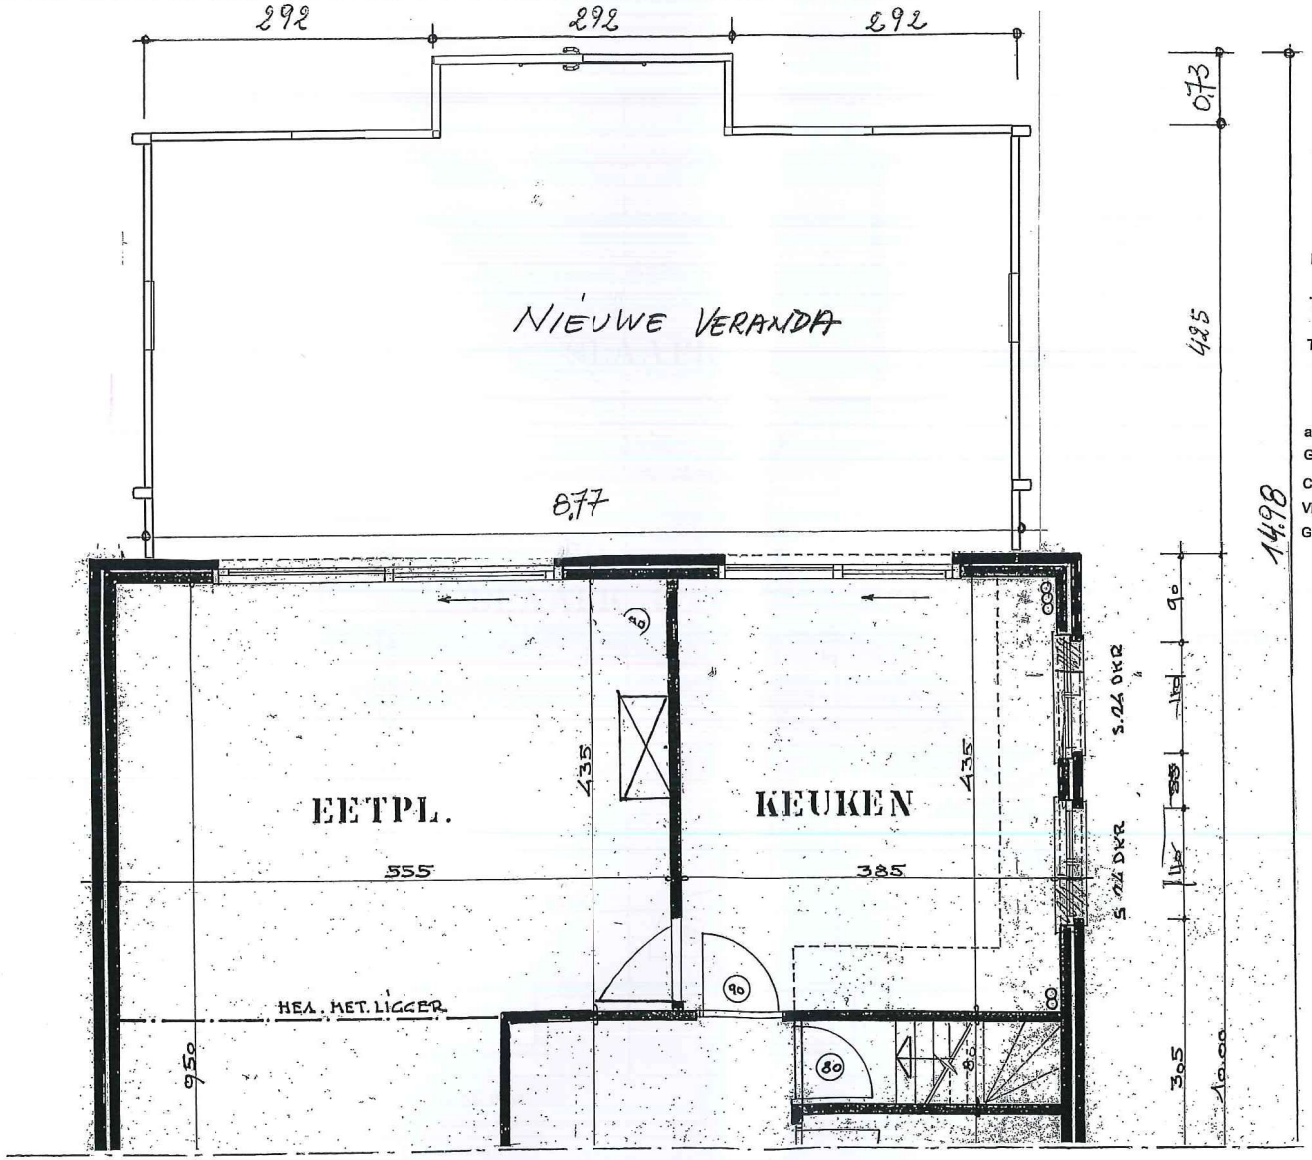


THERMISCH ONDERBROKEN ALUMINIUM PROFIELEN
RAL 7039 S

THERMISCH ONDERBROKEN ALUMINIUM LIGGERS

Dakbeglazing Heat - Reflex
(1.0 W/m²K)

PLATDAK 12 cm Fenol - resolschuim (0.21 W/m²K)
wolfin dakbedekking

THERMISCH ONDERBROKEN GEMOLUURDE 3 - KAMER ALUMINIUM PROFIELEN

TOP N+ Beglazing ( gelaagd )
(1.1 W/m²K)

arduin

Geisoleerde spouwmuur met gevelsteen, snelbouw aan de binnenzijde.

Chappe + tegelwerk

Vloerisolatie Pu - platen

Gewapende betonplaat