

Procès-Verbal de mesurage de la parcelle cadastrée FLERON 3ème division, section B, numéro 256A:

Agissant au nom du Ministère de la Défense, occupant, du site, j'ai rétabli les limites du bien sur base des éléments suivants:
 -mesurage de la situation existante de fait,
 -intégration du plan dressé par le Géomètre Coquay le 18/06/1936.

En fonction de ces données, la superficie rétablie est de 500 mètres carrés (sous liseré rouge)

Ainsi dressé à Amay,




Michel Saussez,
Géomètre-Expert,

légalement assermenté devant le Tribunal de 1ère Instance séant à Verviers

Listing de coordonnées des points de limite et de référence



Numéro	X	Y	Nature
101	243066,528	144162,060	limite de propriété - non matérialisé
102	243046,969	144157,882	limite de propriété - non matérialisé
103	243041,747	144182,330	limite de propriété - non matérialisé
104	243061,305	144186,508	limite de propriété - non matérialisé
32	243078,114	144160,736	coin bâtiment référence
34	243073,706	144168,104	coin bâtiment référence
39	243089,765	144137,610	coin bâtiment référence

Coordonnées Lambert 72'

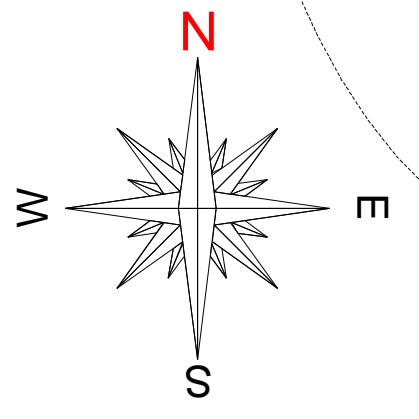

Légende des symboles et traits

	clôture piquets de bois
	clôture barbelés
	clôture piquets métalliques
	clôture piquets de béton
	haie
	avaloir
	taque diverse
	poteau électrique
	bouche à incendie
	vanne
	borne existante
	borne à implanter
	station de mesurage (repère)
	limite cadastrale, A TITRE INDICATIF ET SANS GARANTIE
	limite rétablie

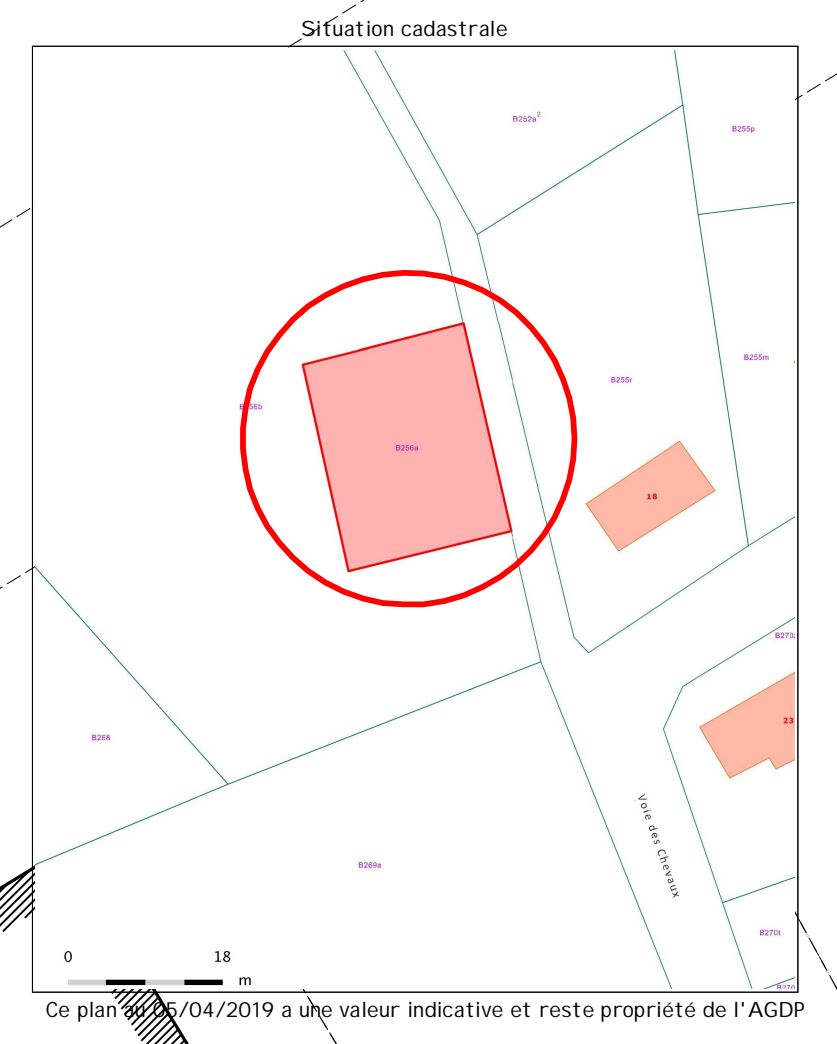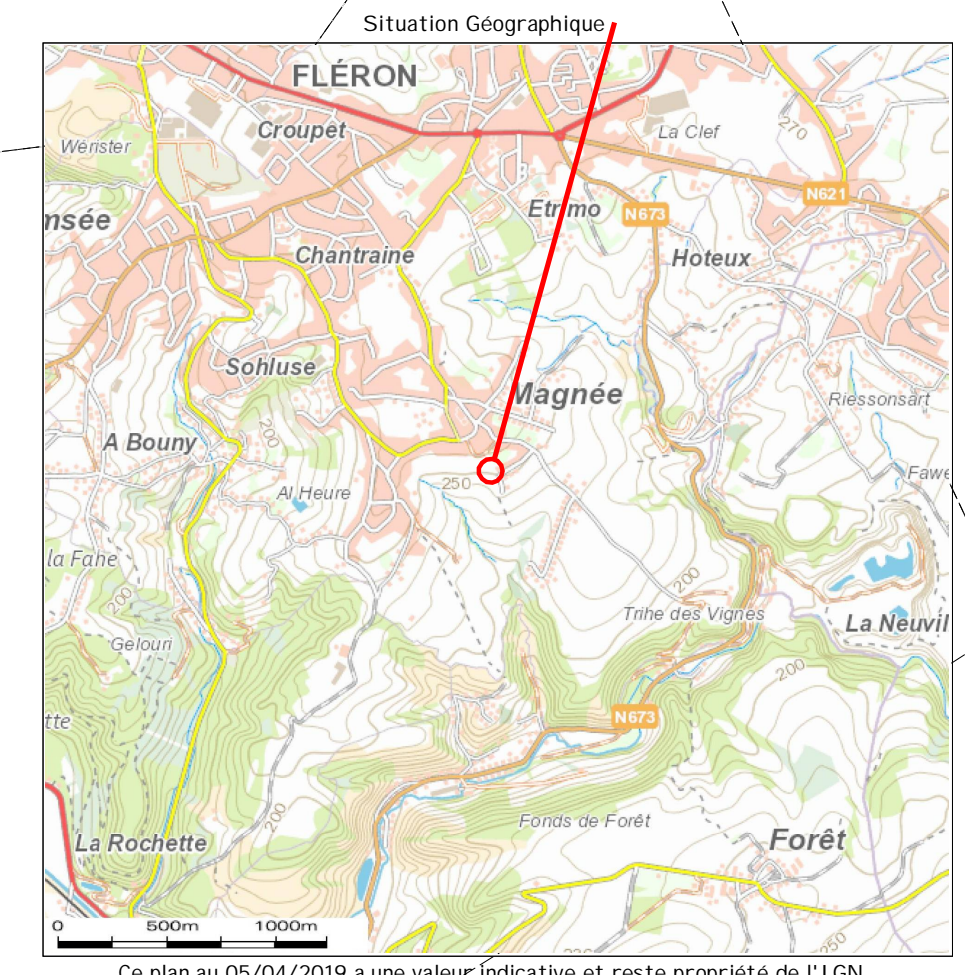

MINISTERE DE LA DEFENSE
FORCES ARMEES

MR C&I-I/Dm
Sous-section Infra Domaines

rue Militaire
4540 AMAY

PLAN DES IMMEUBLES A ALIENER

Parcelle cadastrée FLERON 3ème division, section B, numéro 256A.

Fortin militaire désaffecté

La superficie rétablie est de 500 mètres carrés.

Levé et dressé par:

Plan numéro 6697 :(annexé au PV n°6697)



M. SAUSSEZ
Géomètre-Expert
n° CAD 140020
Sous-section Infra Domaines

Echelle:1/250

Contrôlé et transmis:

Approuvé:

BRUXELLES, le

BRUXELLES, le
pour le Ministre de la Défense,

Erik VAN RECKEM, Ir
Lieutenant-colonel breveté d'état-major
Chef de la Sous-section Infra Domaines

Lieven VANHESTE, Ir
Colonel breveté d'état-major
Chef de la Division CIS & Infrastructure