


Commune de VIELSALM  
 Division 1  
 Section E n°846F2, 846G2

Rue Jules Bary, 1A et 1B

Mise en copropriété forcée

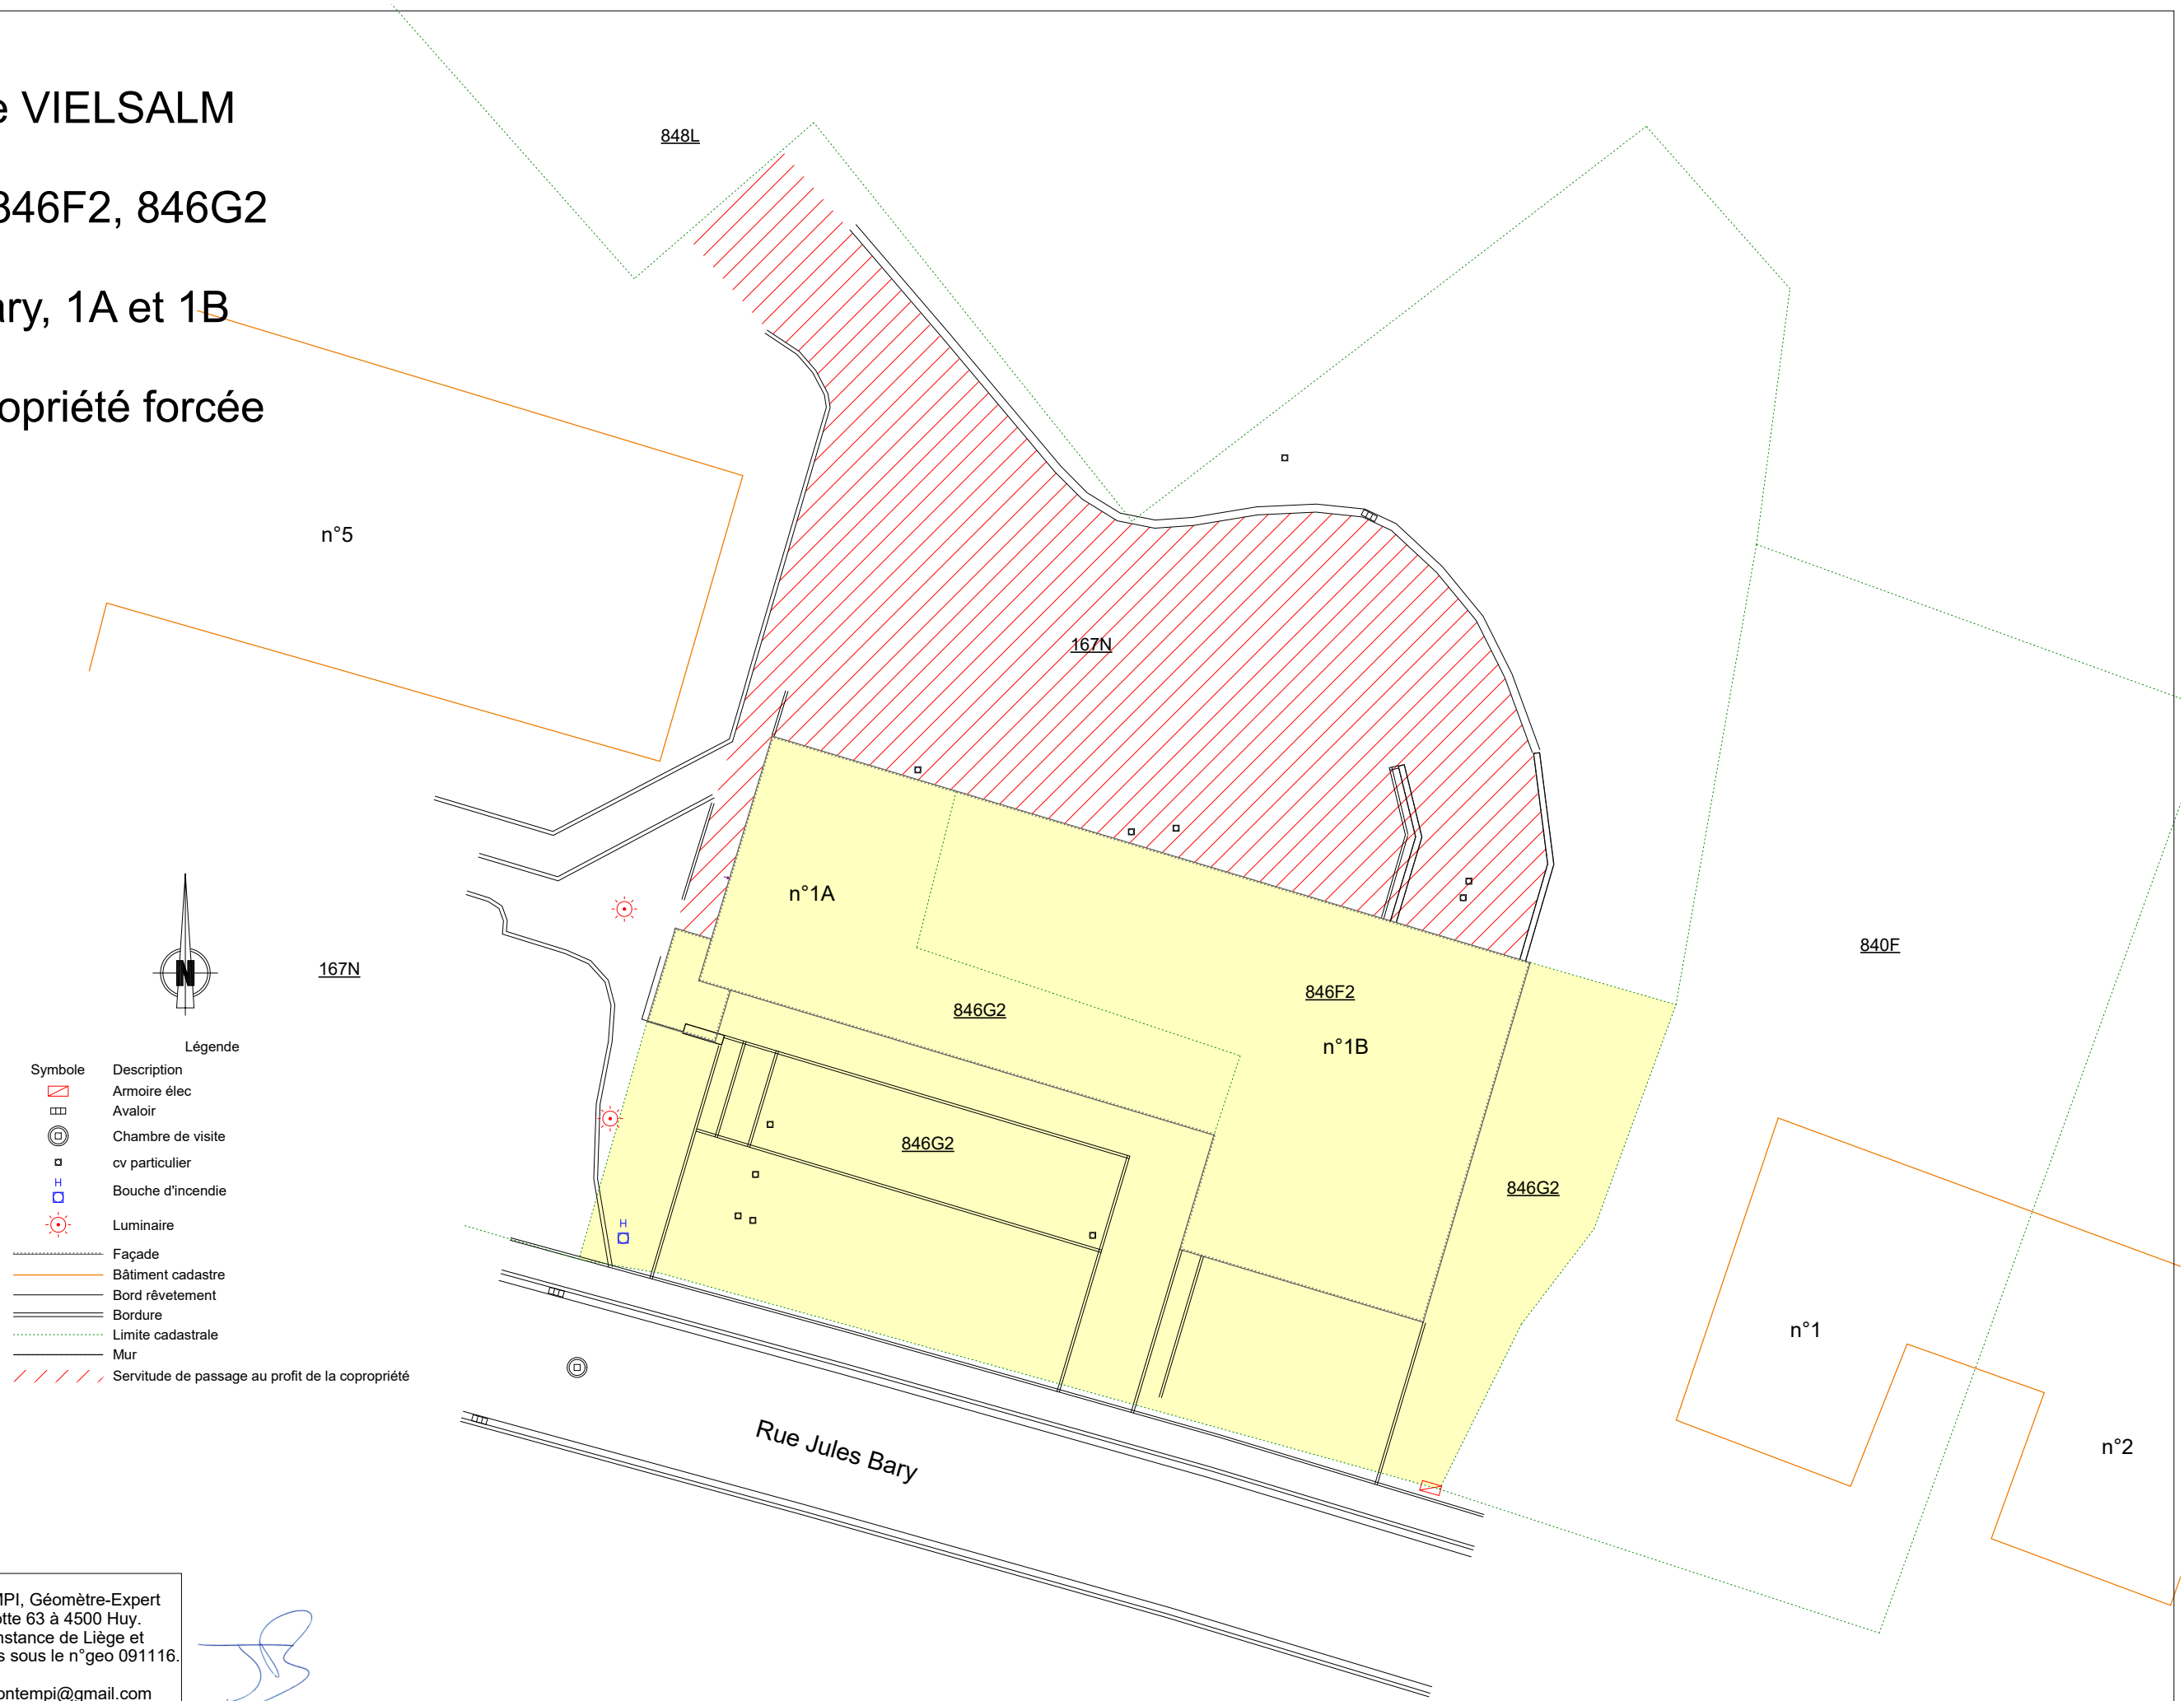

Légende

Symbole	Description
	Armoire élec
	Avaloir
	Chambre de visite
	cv particulier
	Bouche d'incendie
	Luminaire
	Façade
	Bâtiment cadastre
	Bord revêtement
	Bordure
	Limite cadastrale
	Mur
	Servitude de passage au profit de la copropriété



Plan levé et dressé par Jérémie BONTEMPI, Géomètre-Expert dont les bureaux sont établis rue de la Motte 63 à 4500 Huy. Assermenté par le Tribunal de première instance de Liège et inscrit au Tableau des Géomètres-Experts sous le n°geo 091116.

Gsm: 0471/11 22 37 Email: jebontempi@gmail.com  
 Date: 22/02/2022 Echelle: 1/250 (A3) Dossier: 2201VIE

Commune de VIELSALM  
 Division 1  
 Section E n°846F2, 846G2

Rue Jules Bary, 1A et 1B

Mise en copropriété forcée

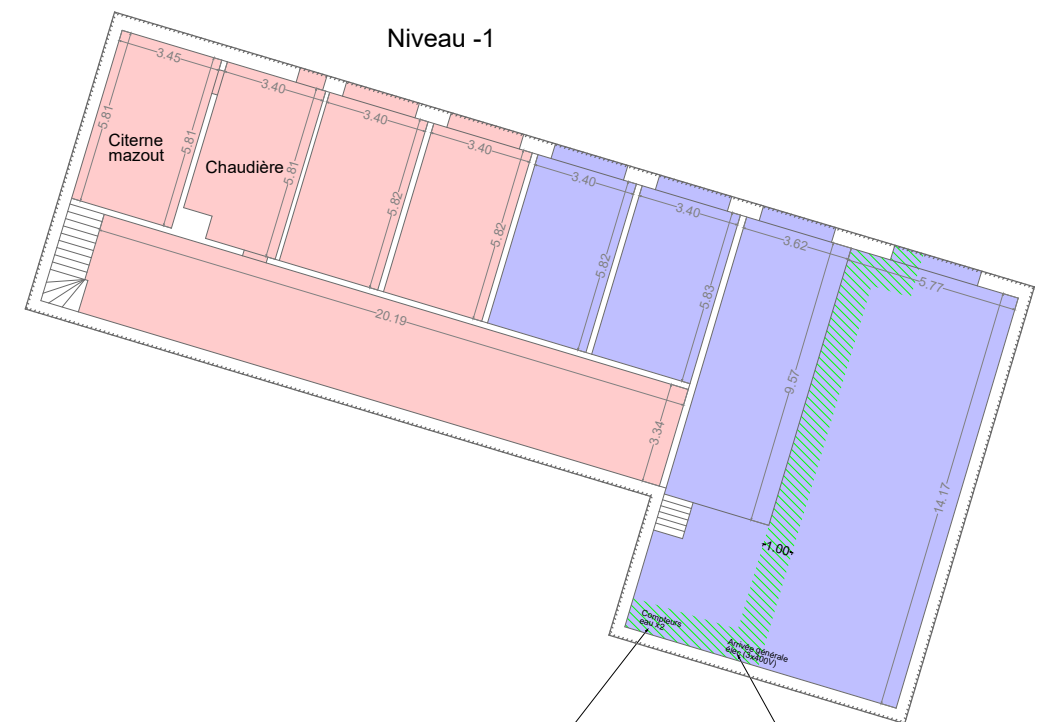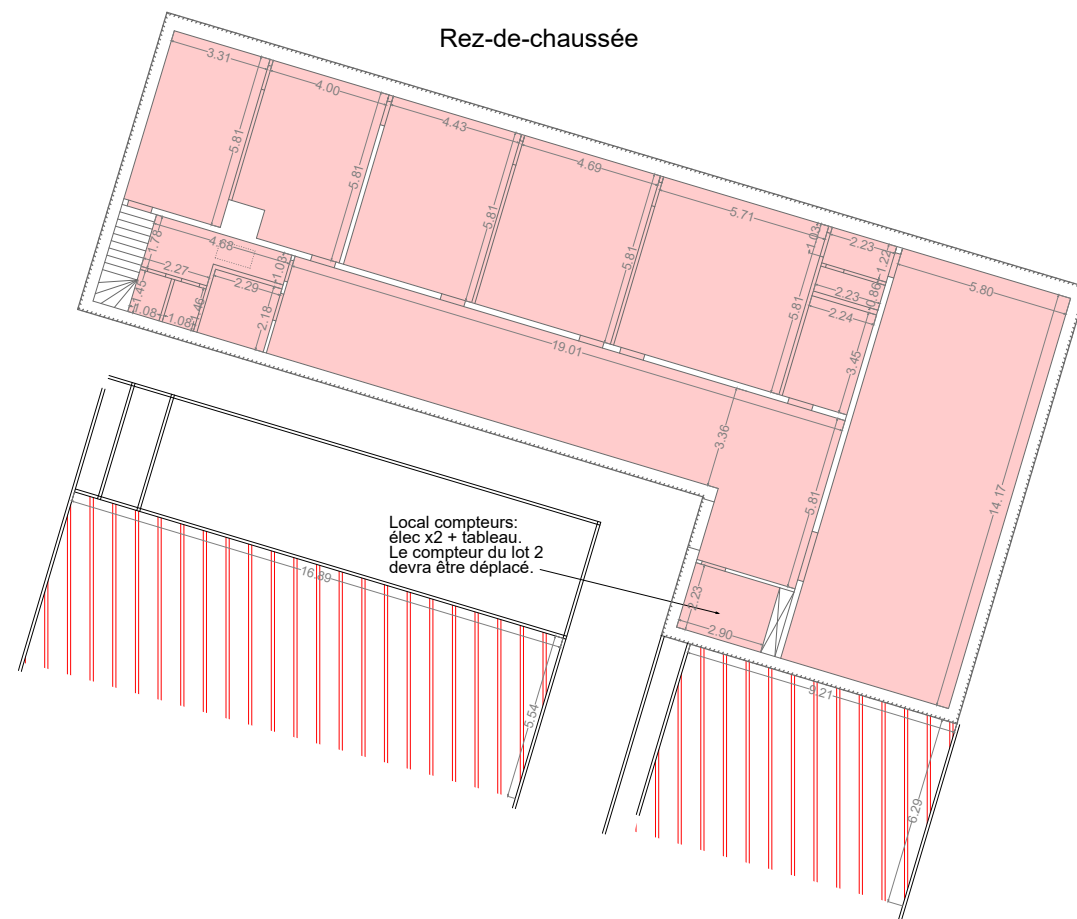

Symbole	Description
	Servitude de passage au profit du lot 1
	Lot 01
	Lot 02

